


LEGENDA:

- 1 Projektowana wieża P4 Gdańsk, ul. Dębowa działka nr 66/25 obręb 0066 wysokość całkowita obiektu 37,3 m;
- A,B,C,D Teren inwestycji
- Trasa dojazdu do terenu inwestycji na czas budowy, przeglądów i ewentualnych kontroli urzędniczych

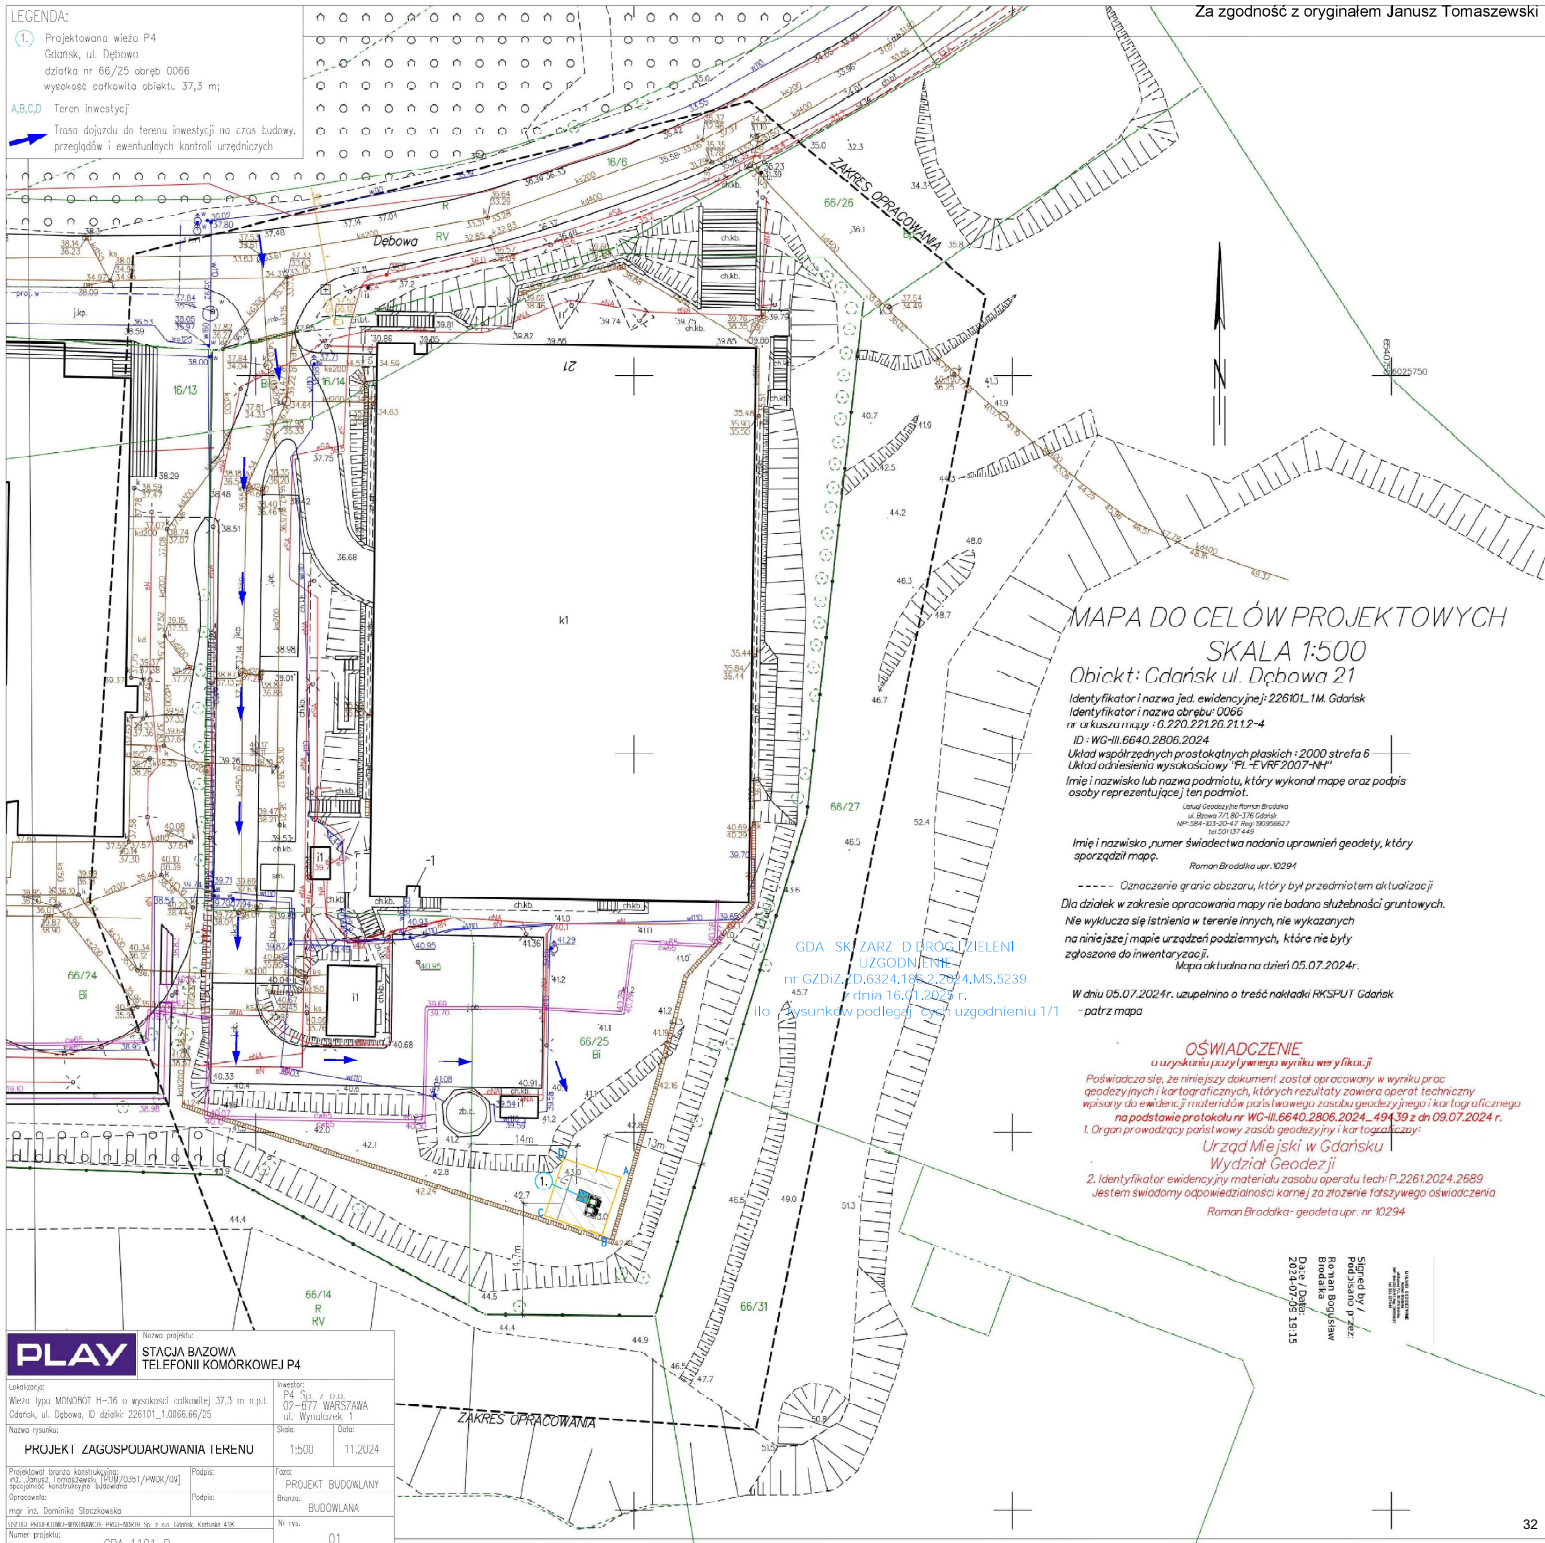

MAPA DO CELÓW PROJEKTOWYCH

SKALA 1:500

Obiekt: Gdańsk ul. Dębowa 21

Identyfikator i nazwa jed. ewidencyjnej: 226101.1M. Gdańsk

Identyfikator i nazwa obszaru: 0066

nr aktu składowania: 0.220.221.26.21.12-4

ID: WG-III.6640.2806.2024

Układ współrzędnych prostokątnych płaskich: 2000 strofa 6

Układ odniesienia wysokościowy: "PL-EVRP2007-NH"

Imię i nazwisko lub nazwa podmiotu, który wykonał mapę oraz podpis osoby reprezentującej ten podmiot.

Lotnia Geodezyjna Roman Brodacki ul. Stowa 7/10-17/6 Gdańsk NIP: 584-623-02-17 REGON: 140666527 141 001 037 449

Imię i nazwisko, numer świadectwa nadania uprawnień geodety, który sporządził mapę.

Roman Brodacki upr. 10294

----- Oznaczenie granic obszaru, który był przedmiotem aktualizacji.

Dla działek w zakresie opracowania mapy nie badano służebności gruntowych.

Nie wyklucza się istnienia w terenie innych, nie wykazanych na niniejszej mapie urządzeń podziemnych, które nie były zgłoszone do inwentaryzacji.

Mapa aktualna na dzień 05.07.2024r.

W dniu 05.07.2024r. uzupełniono o treść nakładki RKSPUT Gdańsk - patrz mapa

OŚWIADCZENIE

w uzyskaniu i użyciu wyników weryfikacji

Poświadczam, że niniejszy dokument został opracowany w wyniku prac geodezyjnych i kartograficznych, których rezultaty zawiera operat techniczny wpisany do ewidencji i materiałów parsiłowego zasobu geodezyjnego i kartograficznego

na podstawie protokołu nr WG-III.6640.2806.2024_494.39 z dn 09.07.2024 r.

1. Organ prowadzący parsiłowy zasób geodezyjny i kartograficzny: Urząd Miejski w Gdańsku Wydział Geodezji

2. Identyfikator ewidencyjny materiału zasobu operatu tech: P.2261.2024.2689

Jestem świadomy odpowiedzialności karnej za złożenie fałszywego oświadczenia Roman Brodacki - geodeta upr. nr 10294

Sigurd By / / Pełnomocnik p.roc: Roman Brodacki 2024-07-25 15:15

GDA SKŁADZ D BRÓG ZIELENI UZGODNIENIE nr GZDiZ.D.6324.185.2.2024.MS.5239 z dnia 16.07.2024 r. ilo Wyssunkow podległy s.uzgodnieniu 1/1

PLAY		Nazwa projektu: STACJA BAZOWA TELEFONII KOMORKOWEJ P4	
Lokalizacja: Miasto typu MINORITY H-76 o wysokości całkowitej 37,3 m n.p.l. Gdańsk, ul. Dębowa, ID działki: 226101.1.0066.66/25		Inwestor: P4 Sp. z o.o. 07-677 WARSZAWA ul. Wynalazek 1	
Nazwa rysunku: PROJEKT ZAGOSPODAROWANIA TERENU		Skala: 1:500 Data: 11.2024	
Projektował: bazowa konstrukcyjna P4 - Gdańsk (konstrukcja) / 1101/10241/P/MSK/091		Data: PROJEKT BUDOWLANY	
Opracował: mgr inż. Dominik Stachowicz		Branża: BUDOWLANA	
Wzrost: 180cm Ciężar ciała: 80kg Ciężar ciała: 80kg		No. rys.: 01	
Numer projektu: GDA 1101 B			