ZESTAWIENIE POMIESZCZEŃ

OZNACZENIE	POMIESZCZENIE	m2
0.1	POMIESZCZENIE SEGREGACJI	25,85
0.2	POMIESZCZENIE REANIMACJI	14,40
0.3	POMIESZCZENIE BADAŃ	14,32
0.4	SALA ZNIECZULEŃ	11,94
0.5	UMYWALNIA	8,87
0.6	SZATNIA MĘSKA	3,66
0.7	SZATNIA DAMSKA	3,66
0.8	SALA OPERACYJNA	39,24
0.9	POM. DEKONTAMINACJI	14,40
0.10	ŁAZIENKA LEKARZY	3,64
0.11	SZATNIA LEKARZY	3,28
0.12	POKÓJ OPISOWY RADIOLOGII	15,80
0.13	SALA PORODOWA	15,83
0.14	CENTRUM ANALIZ	15,34
0.15	SZATNIA	8,00
0.16	GABINET OSCI	13,52
0.17	GABINET OSCI	13,52
0.18	GABINET OSCI	13,52
0.19	GABINET OSCI	13,52
0.20	GABINET OSCI	13,96
0.21	GABINET OSCI	13,32
0.22	GABINET OSCI	13,32
0.23	GABINET OSCI	13,32
0.24	GABINET OSCI	13,52
0.25	GABINET OSCI	13,96
0.26	SALA SYMULACYJNA	63,86
0.27	SALA WIELOFUNKCYJNA	62,55
0.28	SALA SEMINARYJNA	89,74
0.29	POKÓJ SOCJALNY	14,65
0.30	HALL	26,63
0.31	SEKRETARIAT	16,01
0.32	GABINET KIEROWNIKA CENTRUM	20,82
0.33	POKÓJ NAUCZYCIELI	20,11
0.34	WIATROŁAP	7,00
0.35	HALL	73,05
0.36	WC NIEPEŁNOSPRAWNYCH	4,37
0.37	WC DAMSKIE	15,05
0.38	WC MĘSKIE	15,07
0.39	POMIESZCZENIE GOSPODARCZE	5,27
0.40	SERWEROWNIA	11,77
0.41	POMIESZCZENIE NA FANTOMY	16,15
0.42	HALL	59,16
0.43	KOMUNIKACJA	48,88
0.44	WIATROŁAP	4,77
0.45	SALA DEBRIEFINGU	16,89
0.46	SALA DEBRIEFINGU	13,81
0.47	SALA DEBRIEFINGU	13,81
0.48	SZATNIA	14,44
0.49	SALA DEBRIEFINGU	13,81
0.50	KOMUNIKACJA	16,60
0.51	KOMUNIKACJA	8,11
0.52	KORYTARZ	
	RAZEM	1052,70

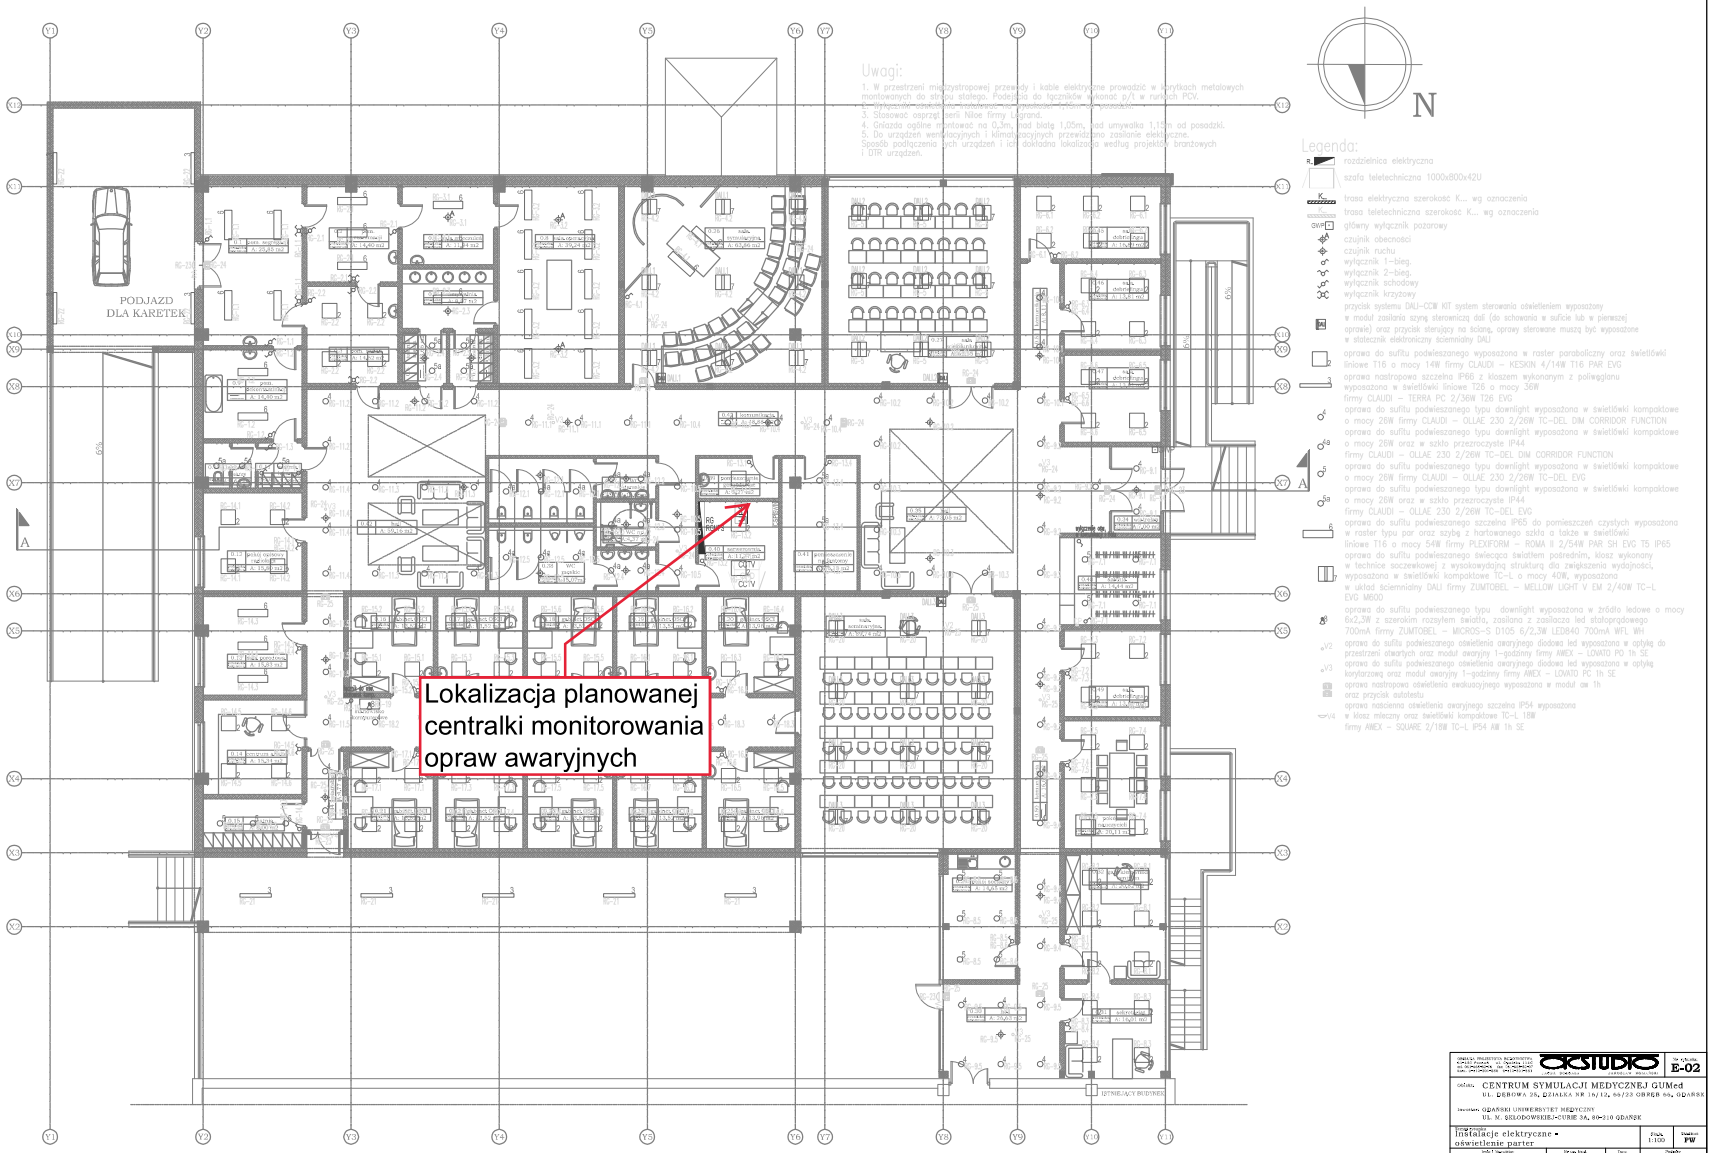
Uwagi:
1. W przestrzeni międzystropowej przewody i kable elektryczne prowadzić w korytkach metalowych montowanych do stropu stałego. Podejścia do łączników wykonać p/t w rurkach PCV.
2. Wykonać obsadzenie korytkami [illegible]
3. Stosować osprzęt serii Niloe firmy Legrand.
4. Gniazda ogólne montować na 0,3m, nad blatą 1,05m, nad umywalką 1,15m od posadzki.
5. Do urządzeń wentylacyjnych i klimatyzacyjnych przewidziano zasilanie elektryczne. Sposób podłączenia tych urządzeń i ich dokładna lokalizacja według projektów branżowych i DTR urządzeń.
N
Legenda:
rozdzielnica elektryczna
szafa teletechniczna 1000x800x42U
trasa elektryczna szerokość K... wg oznaczenia
trasa teletechniczna szerokość K... wg oznaczenia
główny wyłącznik pożarowy
czujnik obecności
czujnik ruchu
wyłącznik 1-biegu
wyłącznik 2-biegu
wyłącznik schodowy
wyłącznik krzyżowy
przycisk systemu DALI-CCW KIT system sterowania oświetleniem wyposażony w moduł zasilania szyny sterowniczej dali (do schowania w suficie lub w pierwszej oprawie) oraz przycisk sterujący na ścianą, oprawy sterowane muszą być wyposażone w statecznik elektroniczny ściemniany DALI
oprawa do sufitu podwieszanego wyposażona w raster paraboliczny oraz świetlówki liniowe T16 o mocy 14W firmy CLAUDI – KESKIN 4/14W T16 PAR EVG
oprawa nastropowa szczelna IP66 z kloszem wykonanym z poliwęglanu wyposażona w świetlówki liniowe T26 o mocy 36W firmy CLAUDI – TERRA PC 2/36W T26 EVG
oprawa do sufitu podwieszanego typu downlight wyposażona w świetlówki kompaktowe o mocy 26W firmy CLAUDI – OLLAE 230 2/26W TC-DEL DIM CORRIDOR FUNCTION
oprawa do sufitu podwieszanego typu downlight wyposażona w świetlówki kompaktowe o mocy 26W oraz w szkło przezroczyste IP44 firmy CLAUDI – OLLAE 230 2/26W TC-DEL DIM CORRIDOR FUNCTION
oprawa do sufitu podwieszanego typu downlight wyposażona w świetlówki kompaktowe o mocy 26W firmy CLAUDI – OLLAE 230 2/26W TC-DEL EVG
oprawa do sufitu podwieszanego typu downlight wyposażona w świetlówki kompaktowe o mocy 26W oraz w szkło przezroczyste IP44 firmy CLAUDI – OLLAE 230 2/26W TC-DEL EVG
oprawa do sufitu podwieszanego szczelna IP65 do pomieszczeń czystych wyposażona w raster typu par oraz szybę z hartowanego szkła a także w świetlówki liniowe T16 o mocy 54W firmy PLEXIFORM – ROMA II 2/54W PAR SH EVG T5 IP65
oprawa do sufitu podwieszanego świecąca światłem pośrednim, klosz wykonany w technice soczewkowej z wysokowydajną strukturą dla zwiększenia wydajności, wyposażona w świetlówki kompaktowe TC-L o mocy 40W, wyposażona w układ ściemniany DALI firmy ZUMTOBEL – MELLOW LIGHT V EM 2/40W TC-L EVG M600
oprawa do sufitu podwieszanego typu - downlight wyposażona w źródło ledowe o mocy 6x2,5W z szerokim rozsytem światła, zasilana z zasilacza led stałoprądowego 700mA firmy ZUMTOBEL – MICROS-S D105 6/2,5W LED840 700mA WFL WH
oprawa do sufitu podwieszanego oświetlenia awaryjnego diodowa led wyposażona w optykę do przestrzeni otwartych oraz moduł awaryjny 1-godzinny firmy AWEX – LOVATO PO 1h SE
oprawa do sufitu podwieszanego oświetlenia awaryjnego diodowa led wyposażona w optykę korytarzową oraz moduł awaryjny 1-godzinny firmy AWEX – LOVATO PC 1h SE
oprawa nastropowa oświetlenia ewakuacyjnego wyposażona w moduł ok 1h oraz przycisk autotestu
oprawa naścienna oświetlenia awaryjnego szczelna IP54 wyposażona w klosz mleczny oraz świetlówki kompaktowe TC-L 18W firmy AWEX – SQUARE 2/18W TC-L IP54 AW 1h SE
PODJAZD DLA KARETEK
Lokalizacja planowanej centralki monitorowania opraw awaryjnych
CCTV
RACK
RACK
RACK