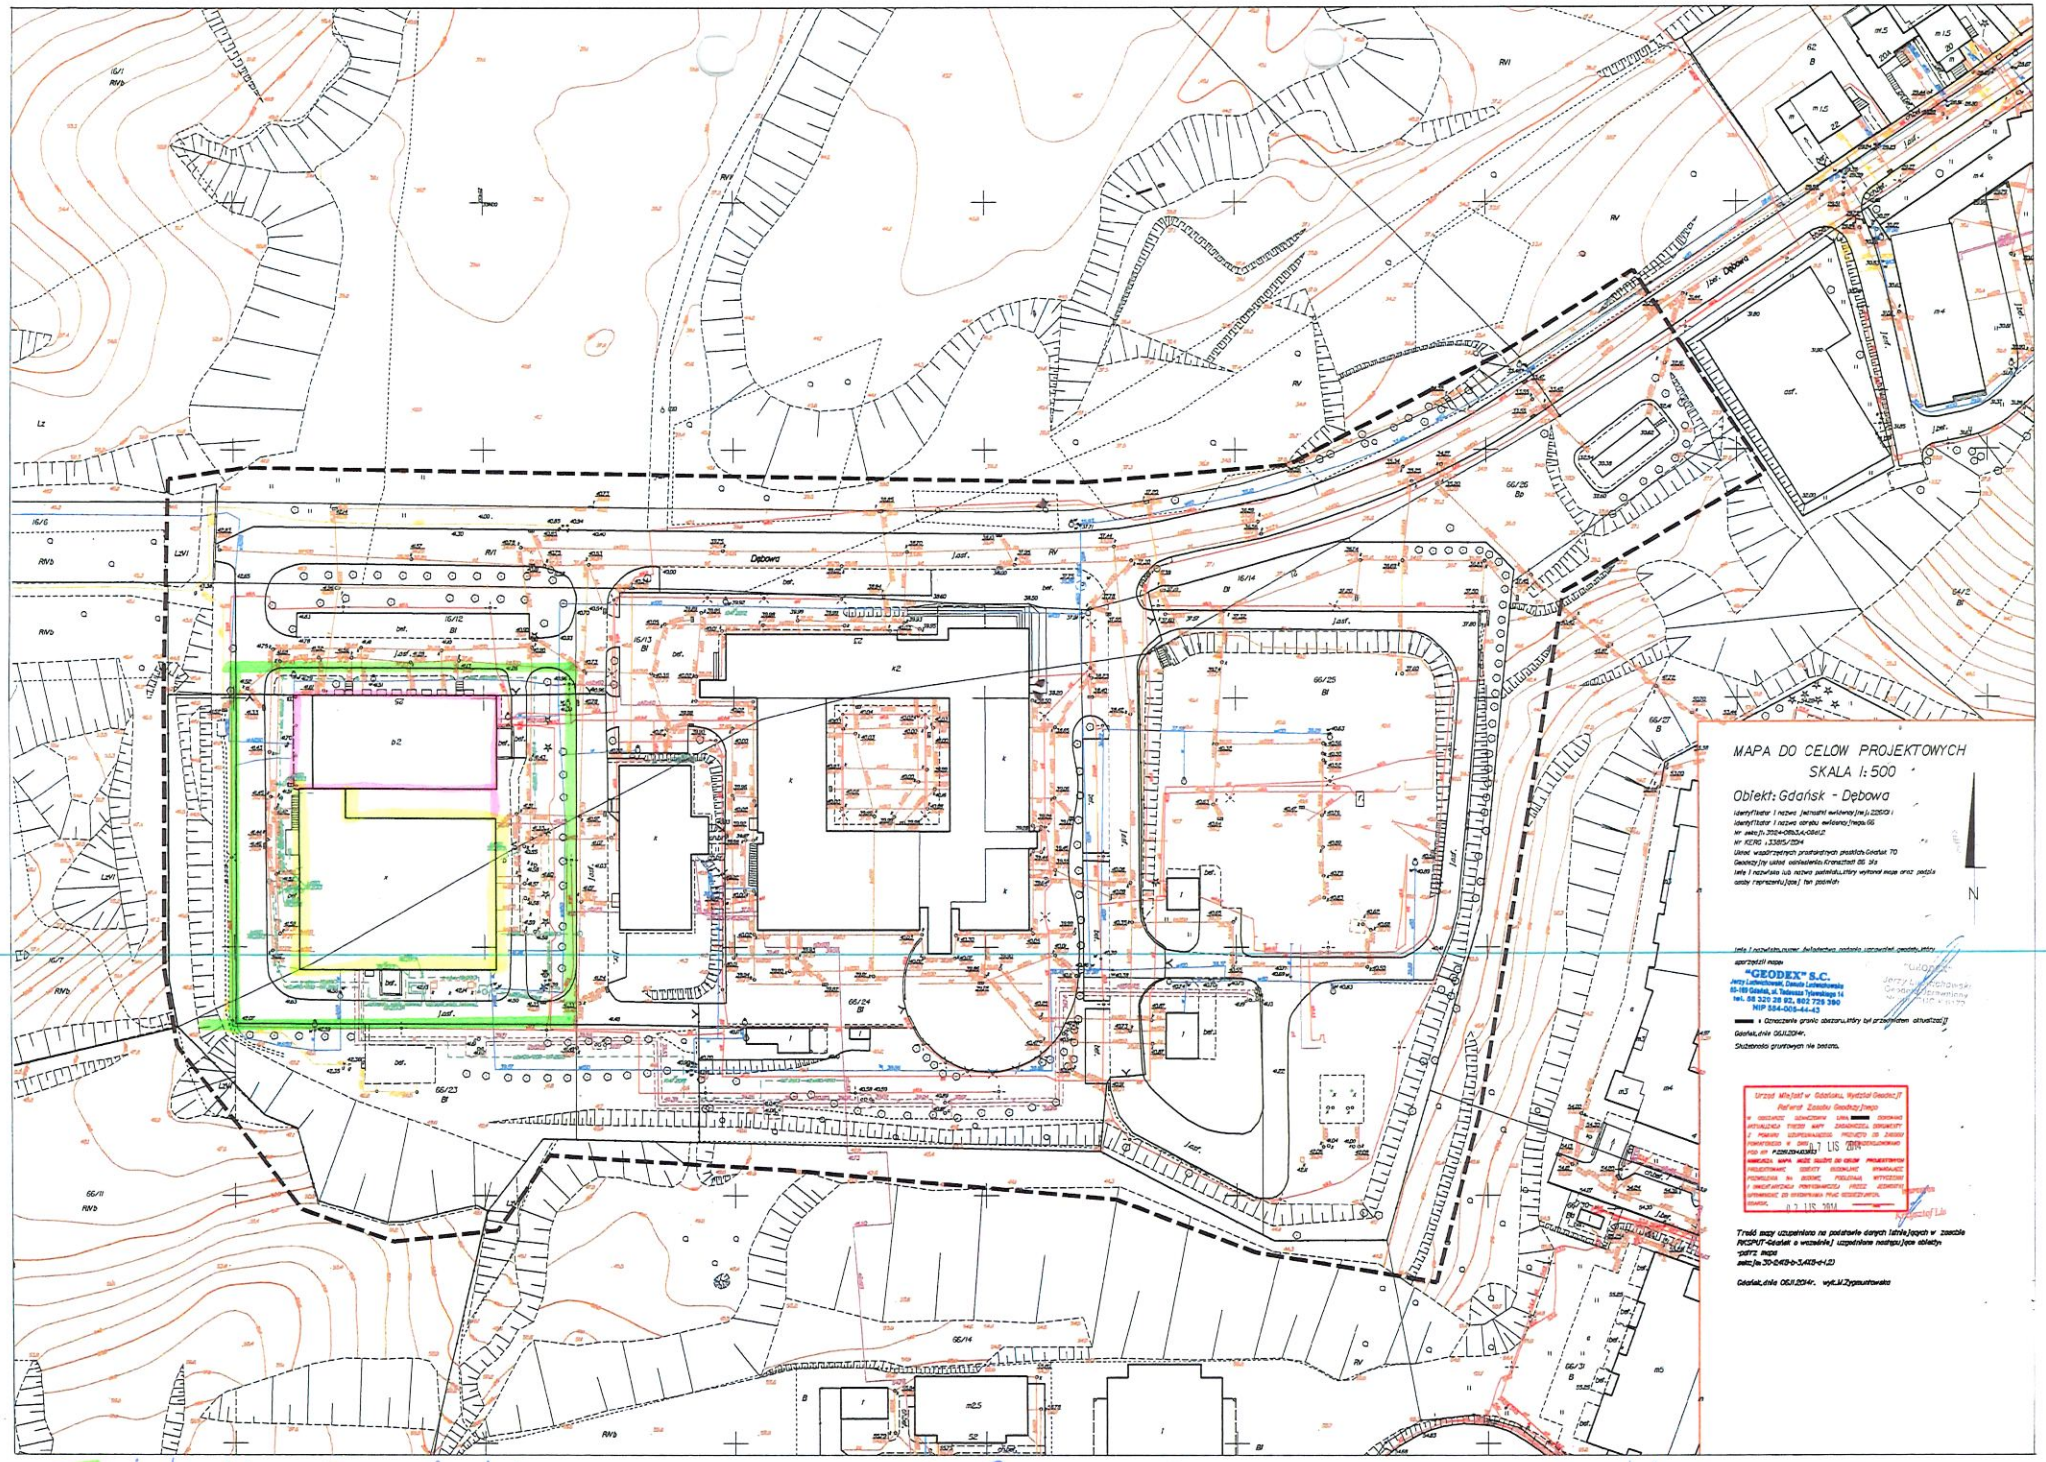
MAPA DO CELÓW PROJEKTOWYCH
SKALA 1:500
Obiekt: Gdańsk - Dębowa
"GEODEX" S.C.
Jerzy Lelechowski, Dawid Lelechowski
80-180 Gdańsk, ul. Tadeusza Tyloweckiego 14
tel. 58 320 20 82, 602 726 390
NIP 584-005-44-43
Dębowa
Lokalizacja obiektu
MIKROBIOLOGIA
CSM