# WENTYLATORNIA WYWIEWNA

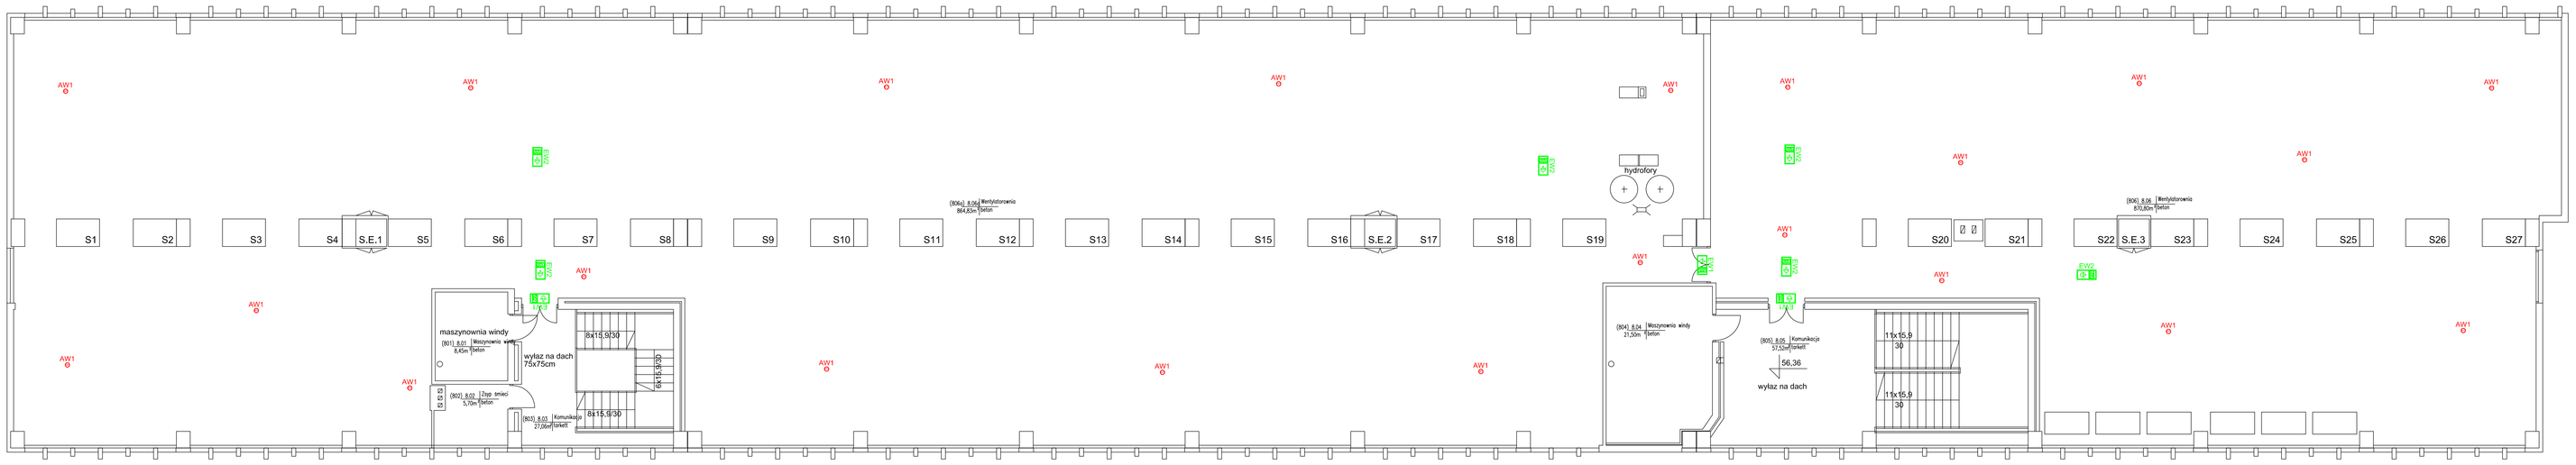


| | |
|---|---|
| Oprawy awaryjne TM Technologie CB | |
| AW1 | iTECH M1 cb |
| AW2 | iTECH C1 cb |
| AW3 | ONTEC S W1 cb |
| EW1 | ONTEC S20 cb |
| EW2 | ONTEC S20 cb z flagą |

| | | | |
|---|---|---|---|
| Nazwa i adres obiektu budowlanego: AKADEMIA MEDYCZNA W GDAŃSKU BUDYNEK COLLEGIUM BIOMEDICUM | | | |
| Branża: ELEKTRYCZNA - OŚWIETLENIE | | | |
| Nazwa rysunku: BUDYNEK WYSOKI. WENTYLATORNIA +8 OŚWIETLENIE EWAKUACYJNE | | Skala: 1:100 | Nr rys.: 07 |
| Opracował: mgr inż. Zbigniew Konopka | Podpis | Data: 12.2022 | |
| Sprawdził: mgr inż. Marcin Cyrocki | | | |

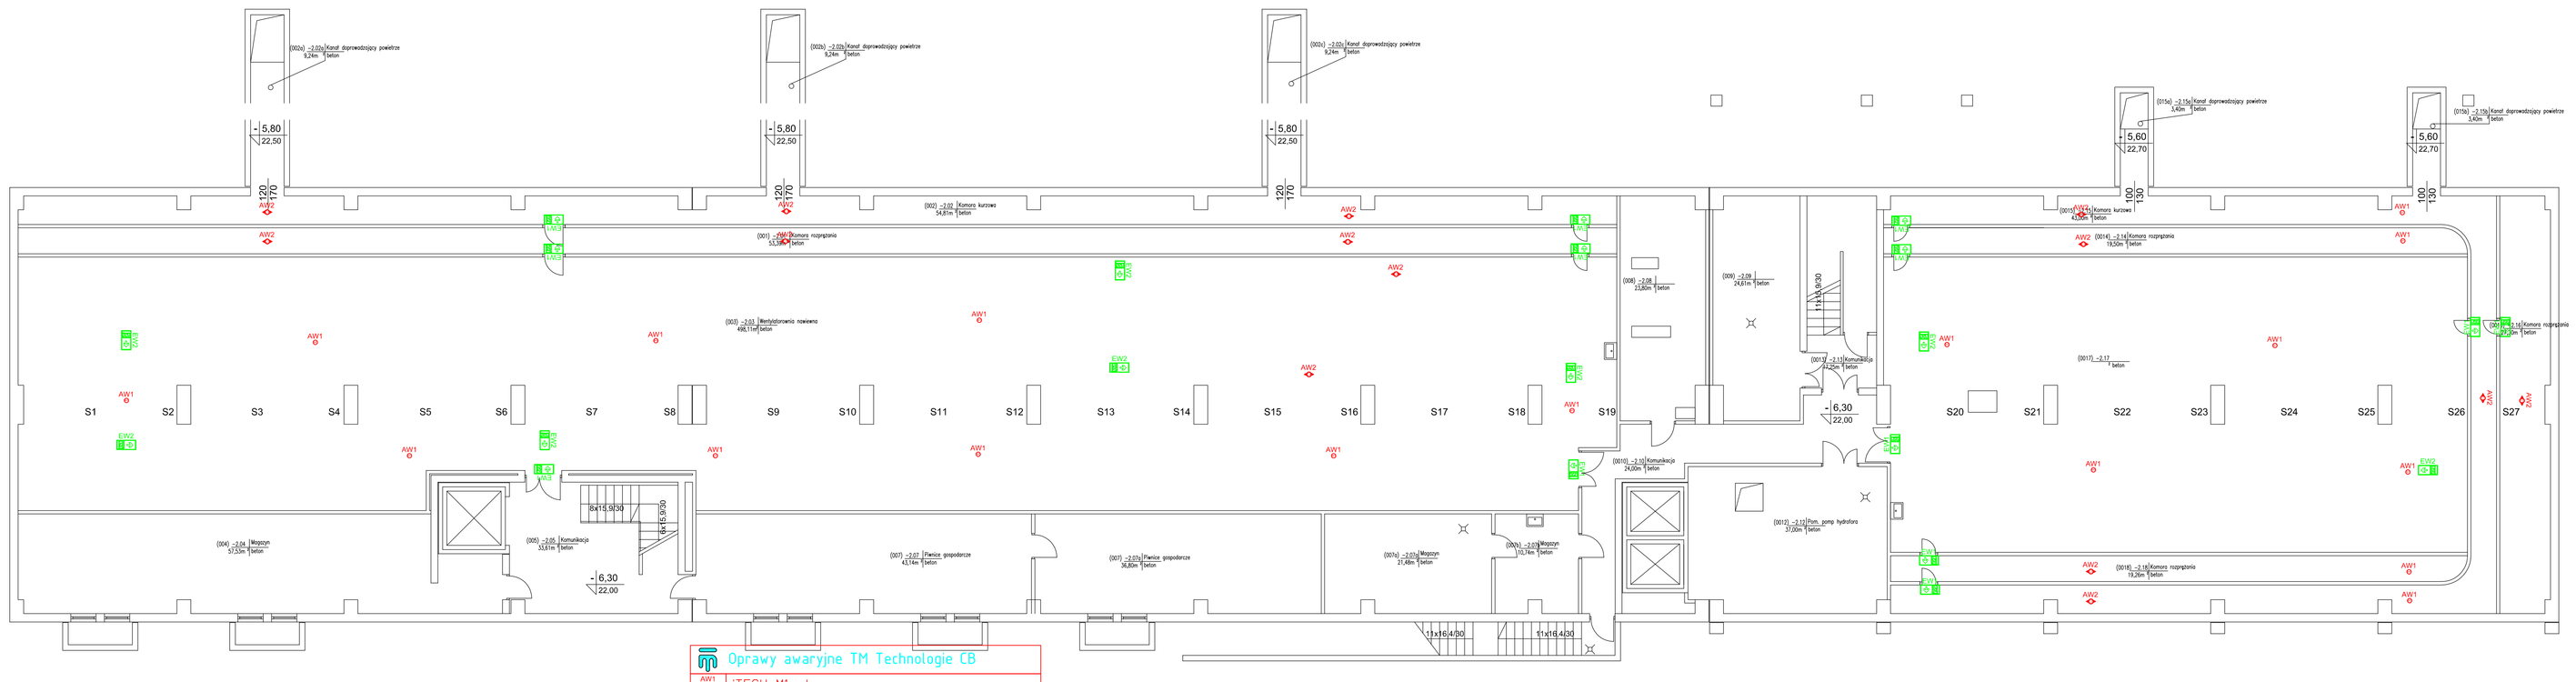


| | |
|---|---|
| Oprawy awaryjne TM Technologie CB | |
| AW1 | iTECH M1 cb |
| AW2 | iTECH C1 cb |
| AW3 | ONTEC S W1 cb |
| EW1 | ONTEC S20 cb |
| EW2 | ONTEC S20 cb z flagą |

| | | | |
|---|---|---|---|
| Nazwa i adres obiektu budowlanego: AKADEMIA MEDYCZNA W GDAŃSKU BUDYNEK COLLEGIUM BIOMEDICUM | | | |
| Branża: ELEKTRYCZNA - OŚWIETLENIE | | | |
| Nazwa rysunku: BUDYNEK WYSOKI. WENTYLATORNIA -2 OŚWIETLENIE EWAKUACYJNE | | Skala: 1:100 | Nr rys.: 06 |
| Opracował: mgr inż. Zbigniew Konopka | Podpis | Data: 12.2022 | |
| Sprawdził: mgr inż. Marcin Cyrocki | | | |