



WENTYLATORNA WYWIEWNA

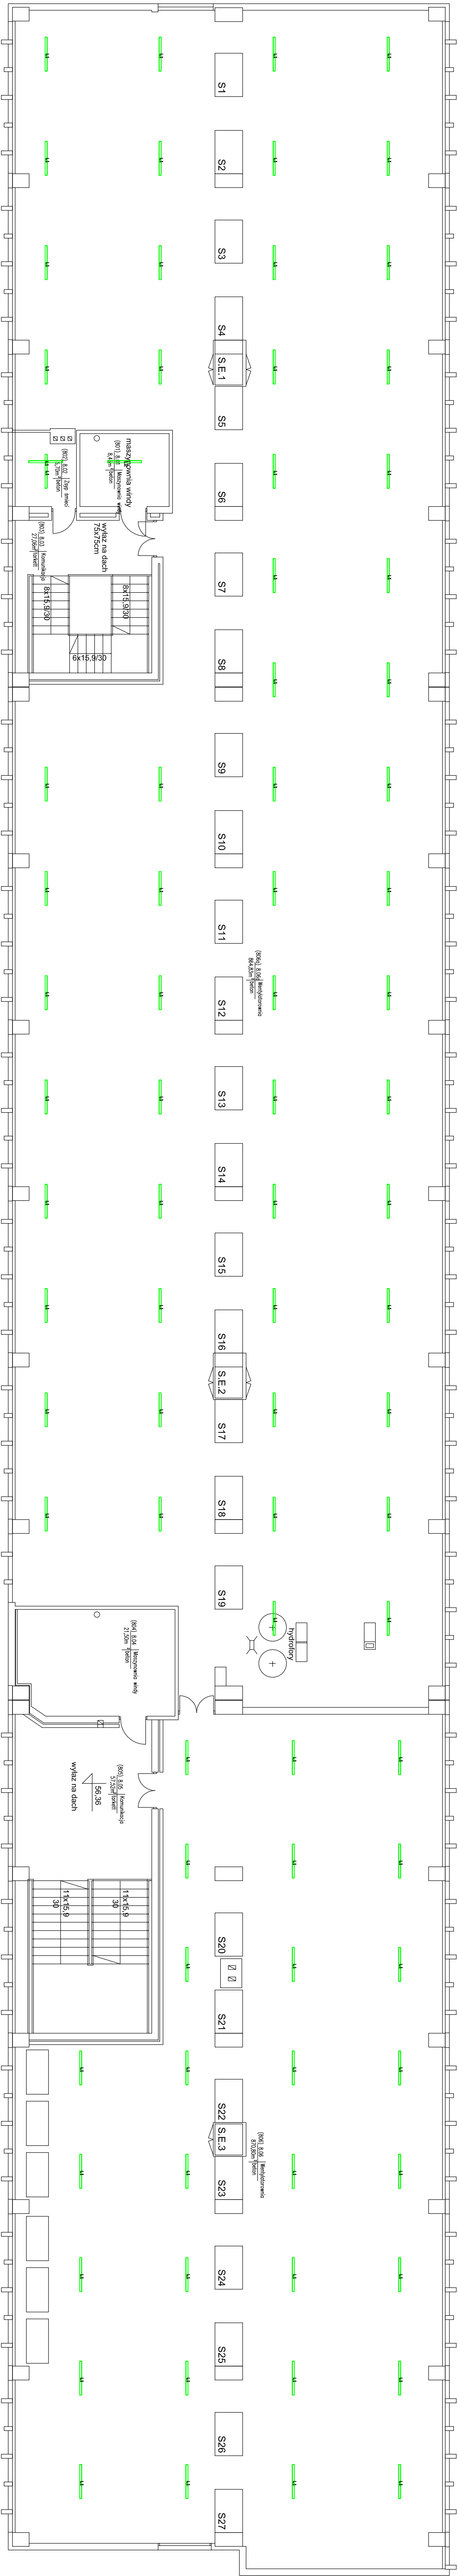

L1 224 s.t. LUBIANA 13250500621 NERITON LED COMPACT V2 4000 PC-FRIGZEN E 21 IP66 840 / L-1200
L2 13 s.t. LUBIANA 13250500621 NERITON LED COMPACT V2 4000 PC-FRIGZEN E 21 IP66 840 / L-1200

Nazwa i adres obiektu budowlanego			
AKADEMIA MEDYCZNA W GDAŃSKU			
BUDYNEK COLLEGIUM BIOMEDYCUM			
ELEKTRYCZNA - OŚWIETLENIE			
Opis przedmiotu zamówienia		Skala	Wzrost
BUDYNEK WYSOKI WENTYLATORNA 4		1:100	04
Instalacja oświetleniowa			
Opis przedmiotu zamówienia		Skala	Wzrost
Instalacja oświetleniowa		1:100	04

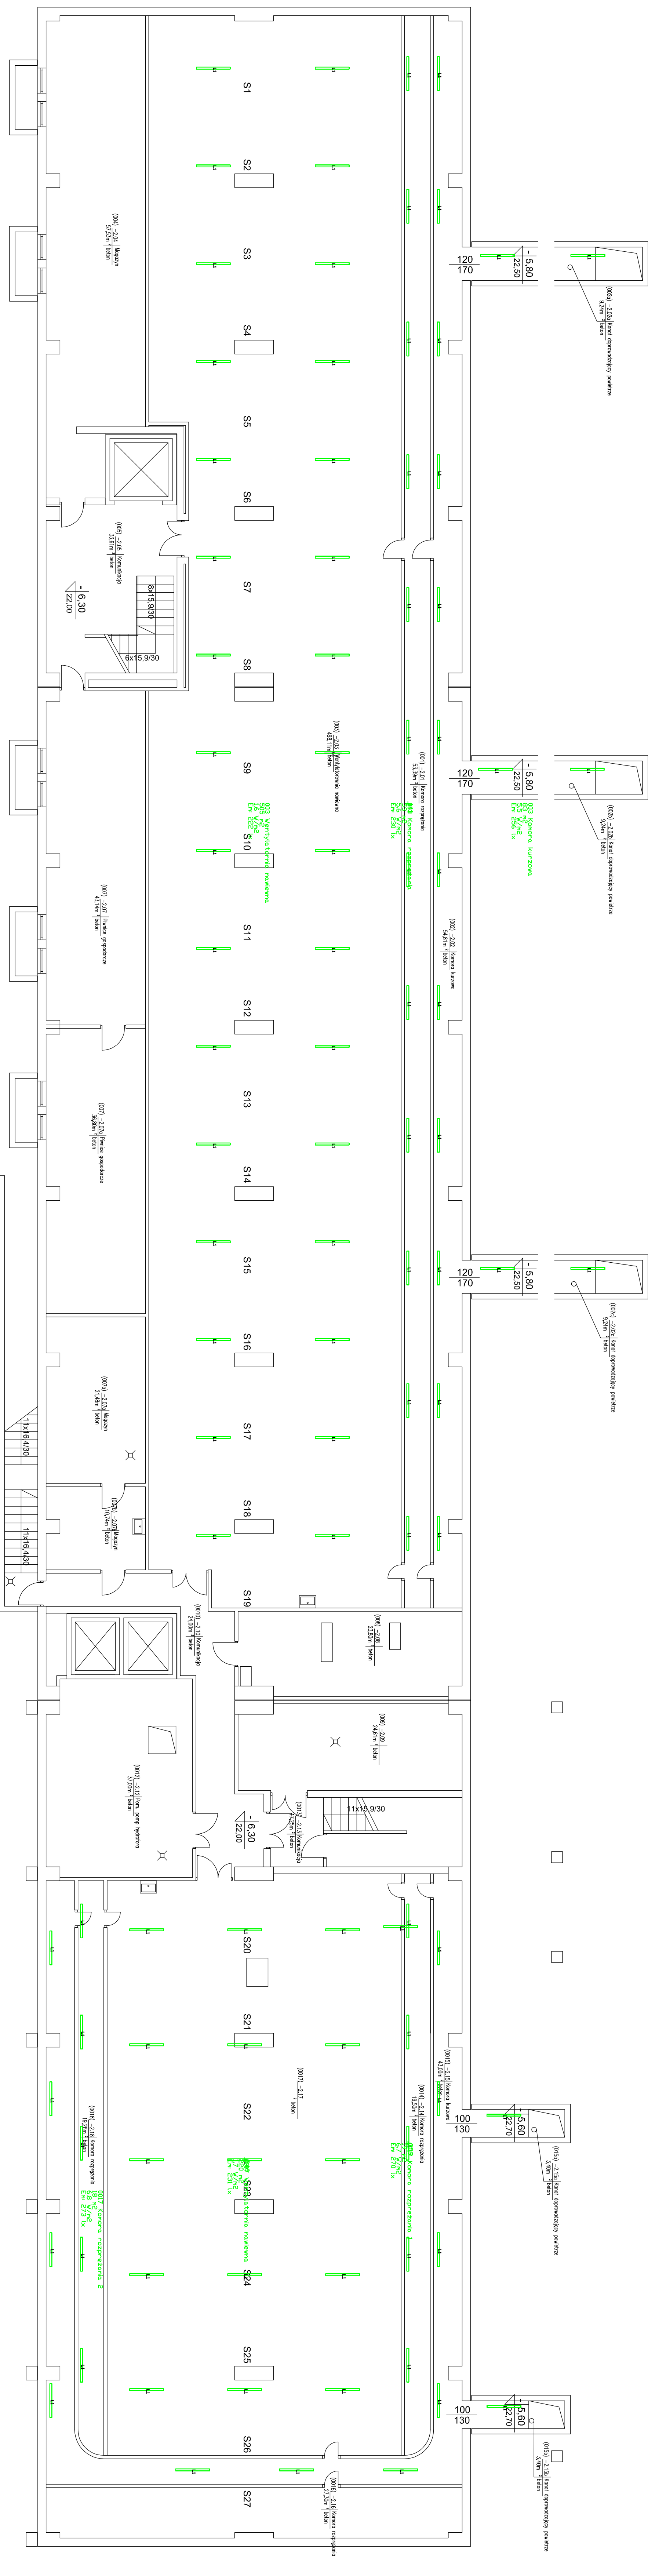

L1 224 s.t. LUBIANA 13250500621 NERITON LED COMPACT V2 4000 PC-FRIGZEN E 21 IP66 840 / L-1200
L2 13 s.t. LUBIANA 13250500621 NERITON LED COMPACT V2 4000 PC-FRIGZEN E 21 IP66 840 / L-1200

Nazwa i adres obiektu budowlanego			
AKADEMIA MEDYCZNA W GDAŃSKU			
BUDYNEK COLLEGIUM BIOMEDYCUM			
ELEKTRYCZNA - OŚWIETLENIE			
Opis przedmiotu zamówienia		Skala	Wzrost
BUDYNEK WYSOKI WENTYLATORNA 2		1:100	01
Instalacja oświetleniowa			
Opis przedmiotu zamówienia		Skala	Wzrost
Instalacja oświetleniowa		1:100	01